


Zał. 3 do zapytania nr 2026/07/01/DBI Plan Orientacyjny Zamierzenia

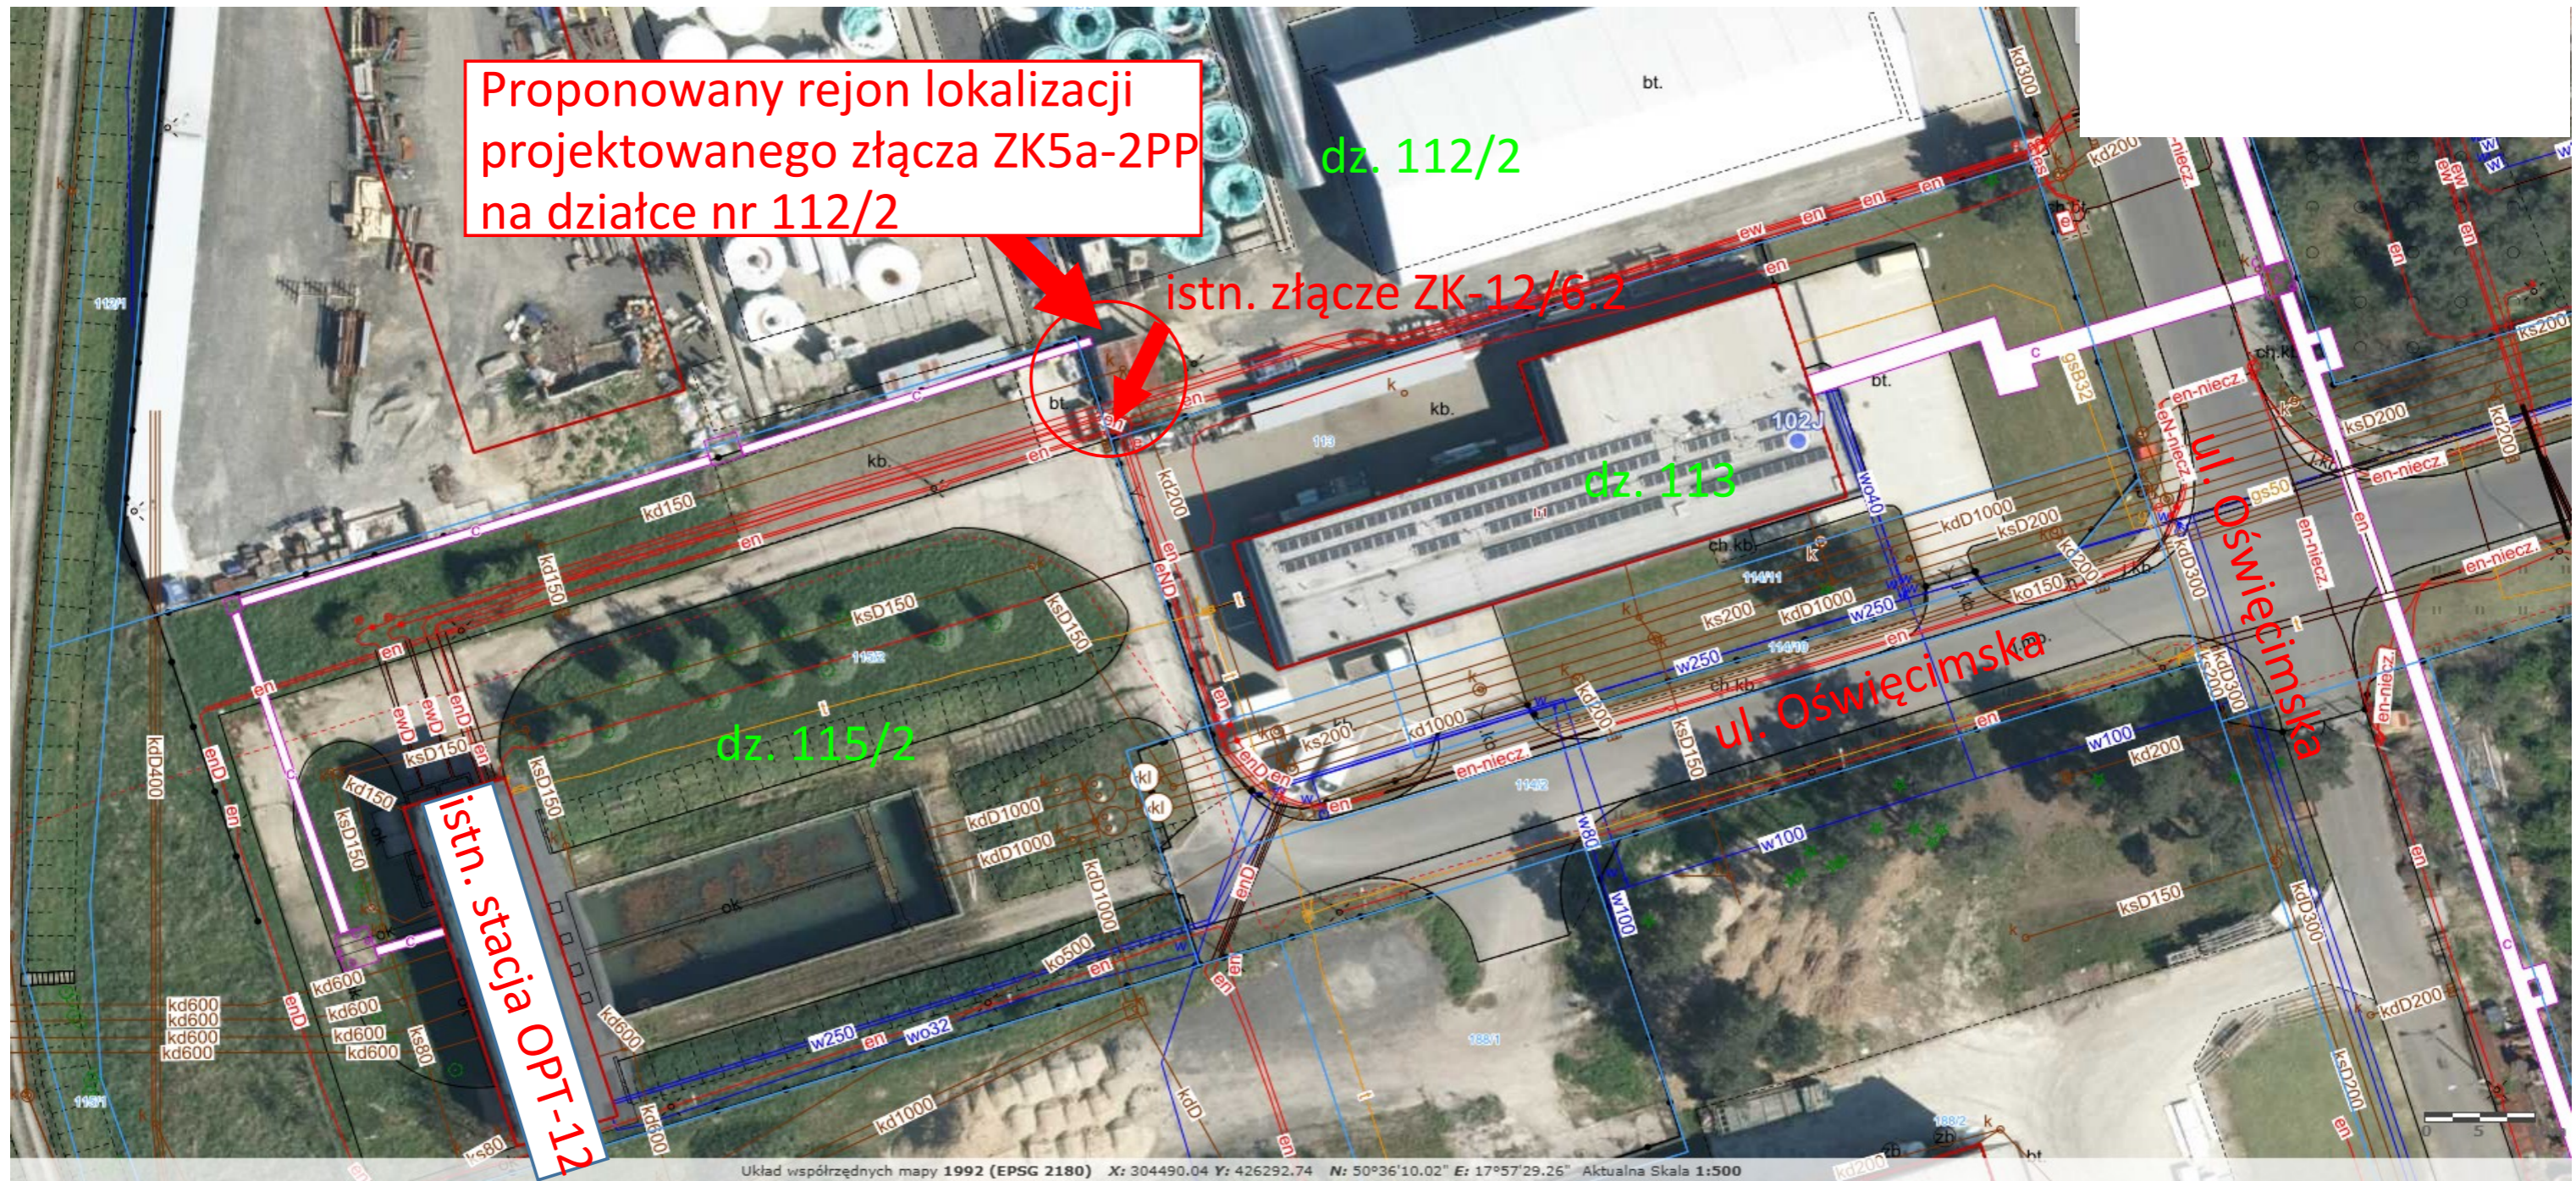

Opole, obr. Grotowice