Zał. 2 do zapytania 2026/07/01/DBI

MAPA DO CELÓW PROJEKTOWYCH

Oznaczenie kancelaryjne zgłoszenia pracy geodezyjnej		GK.6640.1.1790.2025
Miejscowość		Opole
Jednostka ewidencyjna	identyfikator	168101_1
	nazwa	miasto Opole
Obręb ewidencyjny	identyfikator	0067
	nazwa	Grotowice
Położenie		dz. 111/2, 112/2
Sekcja mapy zasadniczej		6.137.20.14.1.3, 6.137.20.14.3.1
Skala mapy		1:500
Układ współrzędnych		2000/6
Poziom odniesienia		PL_EVRF2007_NH
Zakres opracowania mapy		----------
Data opracowania		07.04.2026r.

Poświadczam, że zbiór danych zawiera opracowany w wyniku prac geodezyjnych i kartograficznych, których rezultaty zostaną operat techniczny przyjęte zasyfikowany. Jednocześnie informuję, że podmiot dokonany odpowiedzialność karną za złożenie fałszywego oświadczenia.

Identyfikator zgłoszenia prac geodezyjnych	GK.6640.1.1790.2025
Organ służby geodezyjnej, który przyjął zgłoszenie	Prezydent Miasta Opole
Wykonawca prac geodezyjnych	GEODETA Bartłomiej Adam Karyłłowicz
Nr oraz data sporządzenia dokumentu zawierającego wynik pozytywnej weryfikacji	Protokół nr 1, z dnia 10.04.2026r.
Imię i nazwisko oraz numer uprawnień zawodowych kierownika prac	Adam Karyłłowicz, upr. zaw. nr 34162

Nie wykluczia się istnienie w terenie branych nie wytyczonych na niniejszej mapie uzupełnień podziemnych, które nie były zgłaszane do inwentaryzacji lub o których brak jest informacji w instytucjach branżowych.

LEGENDA:

- granice z MPZP rozgraniczające tereny o różnym przeznaczeniu
2P - tereny obiektów produkcyjnych, składów i magazynów
4Z - tereny zieleni
2K - tereny infrastruktury technicznej - kanalizacja ciśnieniowa strefy ochrony sanitarnej
3KDD, 7KDD, 8KDD - tereny dróg publicznych - ulice dojazdowe
△ △ △ - nieprzekraczalne linie zabudowy

WYKONAWCA

[redacted]

Imię i nazwisko oraz nr uprawnień osoby, która opracowała mapę:

GEODETA UPRAWNIONY
Karyłłowicz
mgr inż. Adam Karyłłowicz
upr. zaw. nr 34162

Elektronicznie podpisany przez
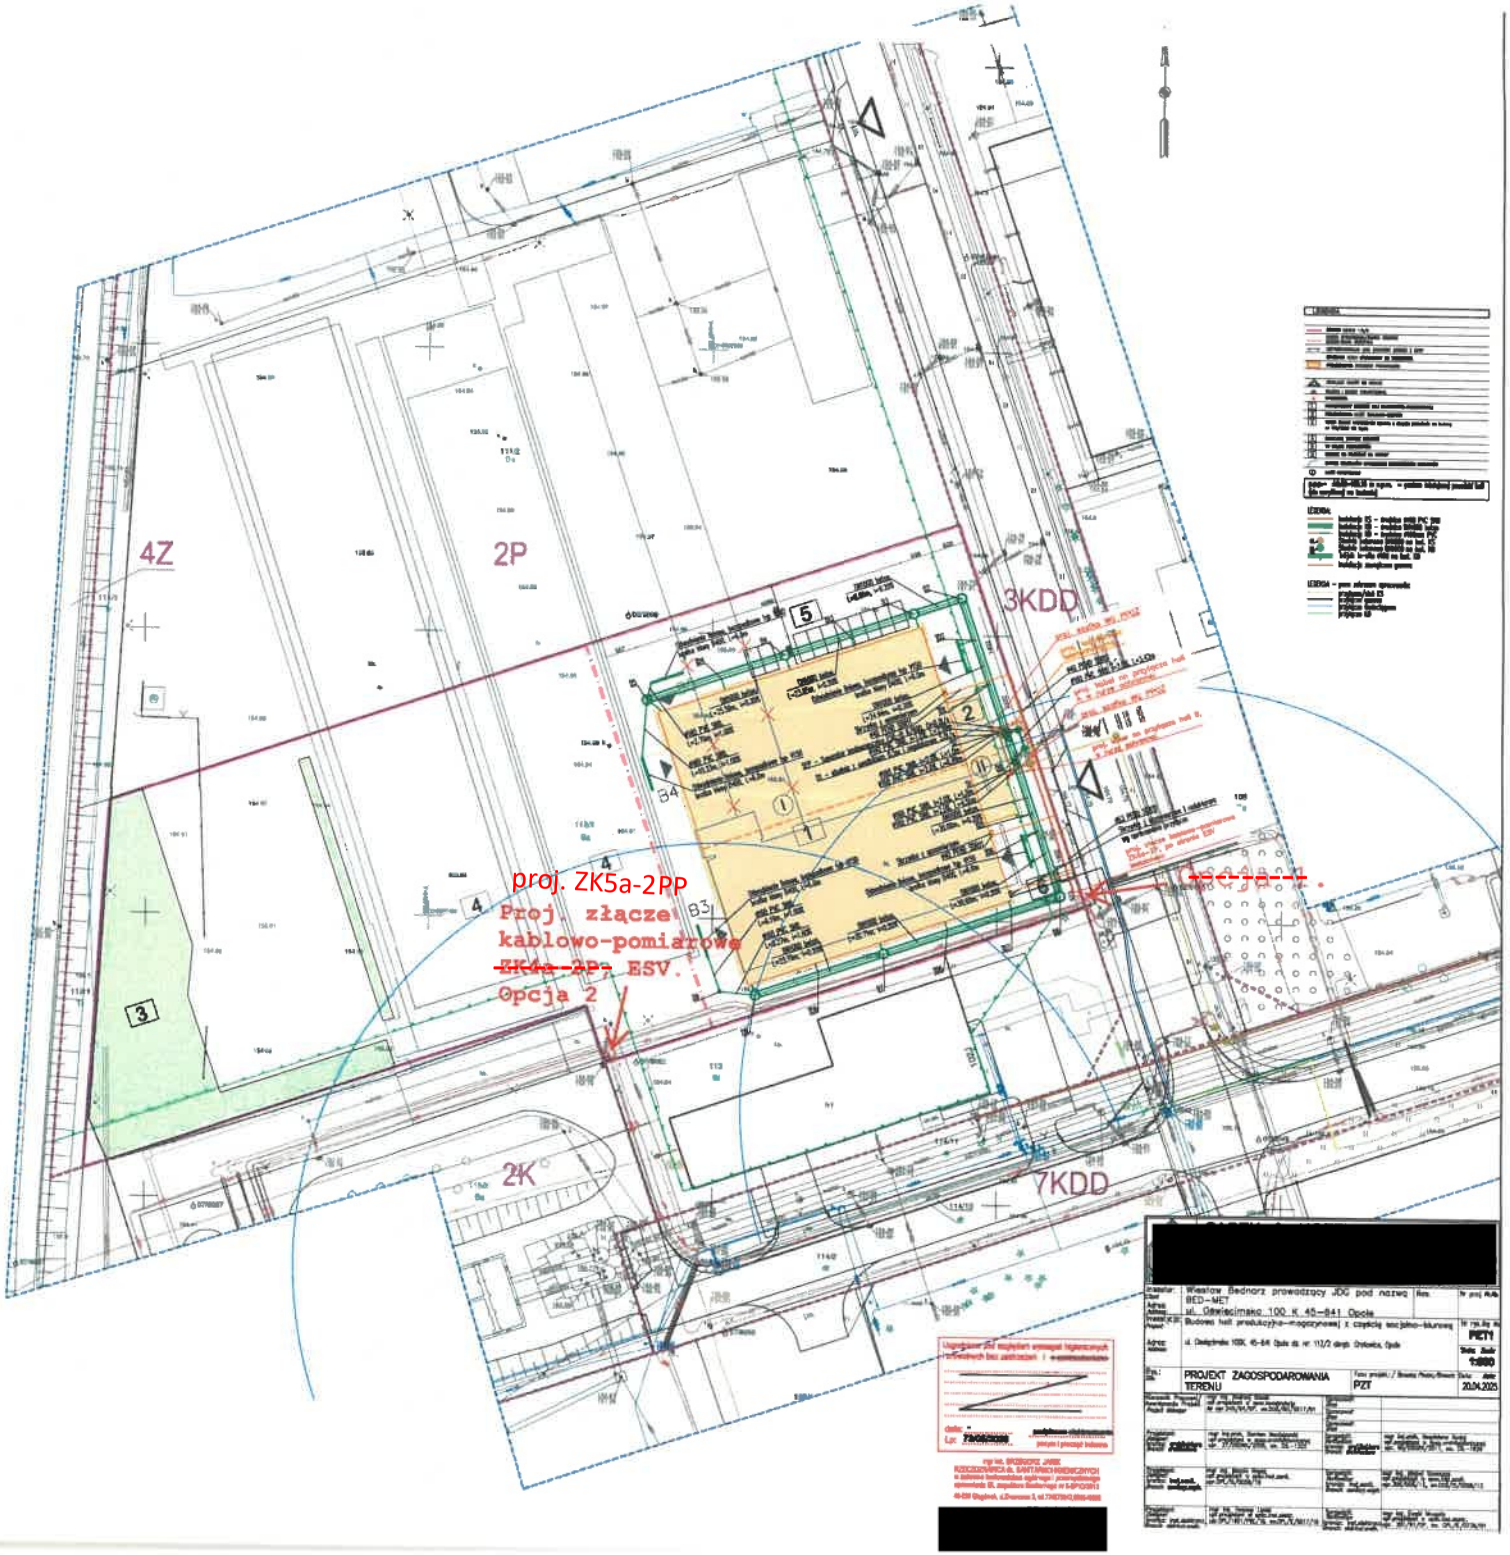
[redacted]